



南側立面図

東京芸術大学 奏楽堂

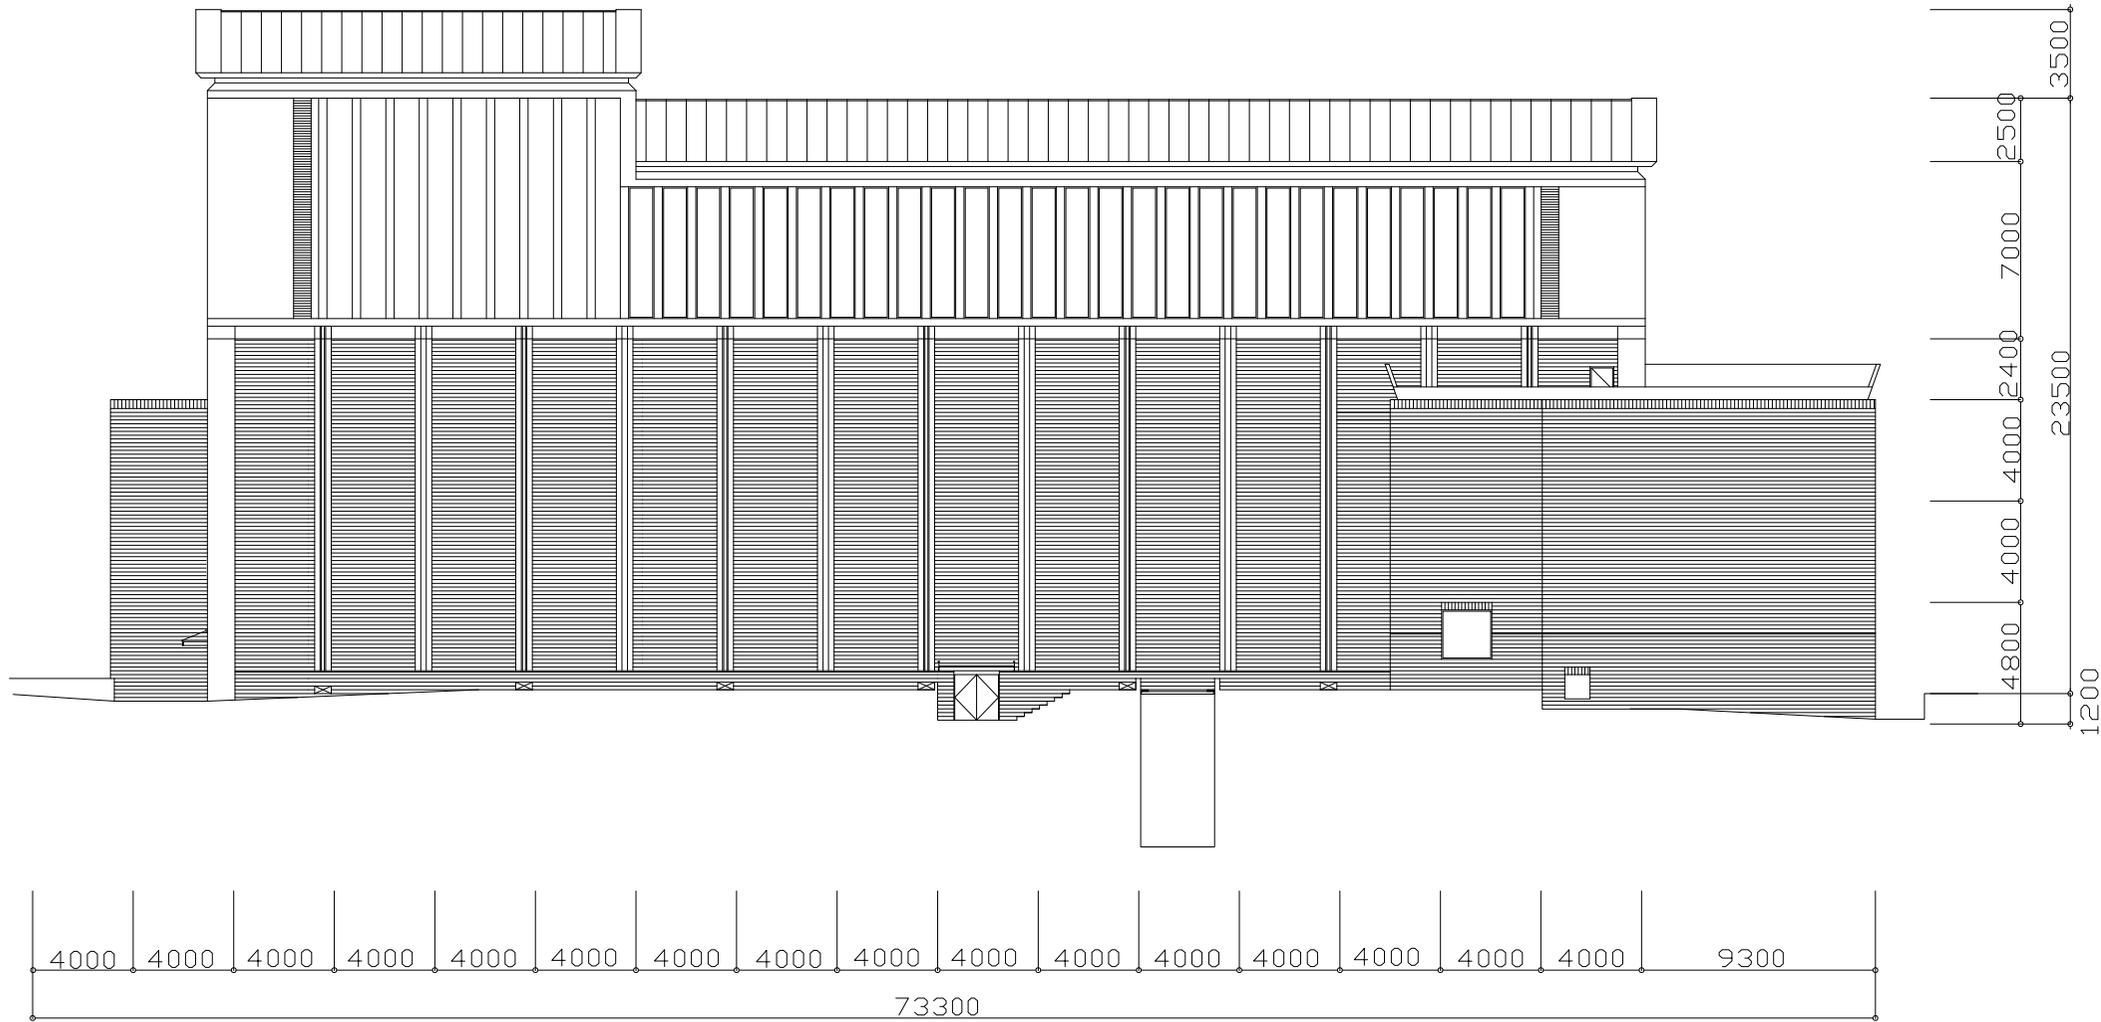


西側立面図

S = 1 : 300 A4

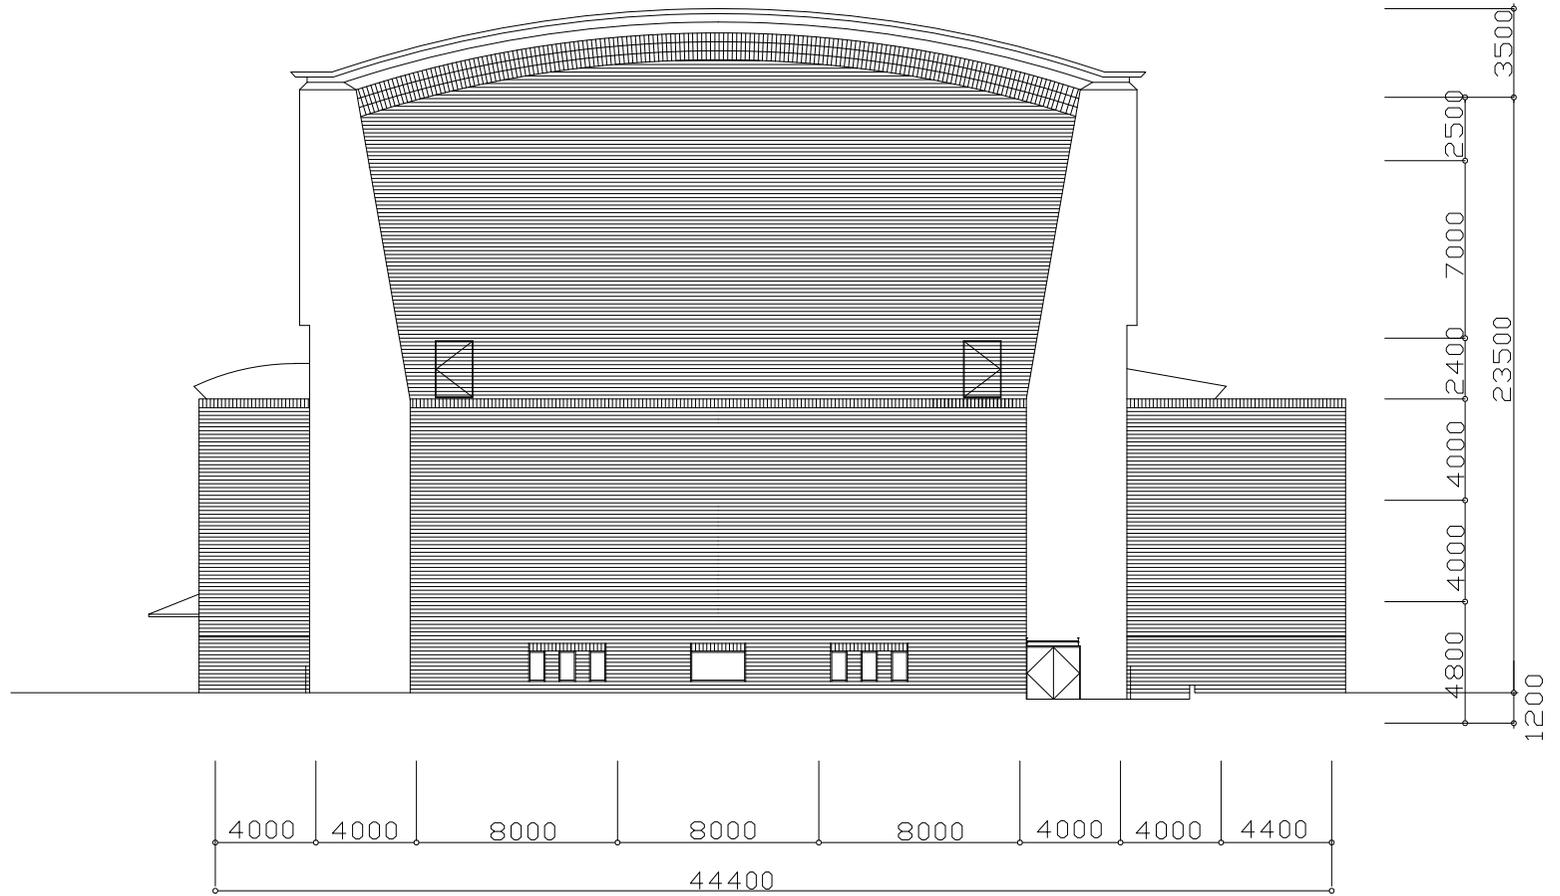

北側立面図

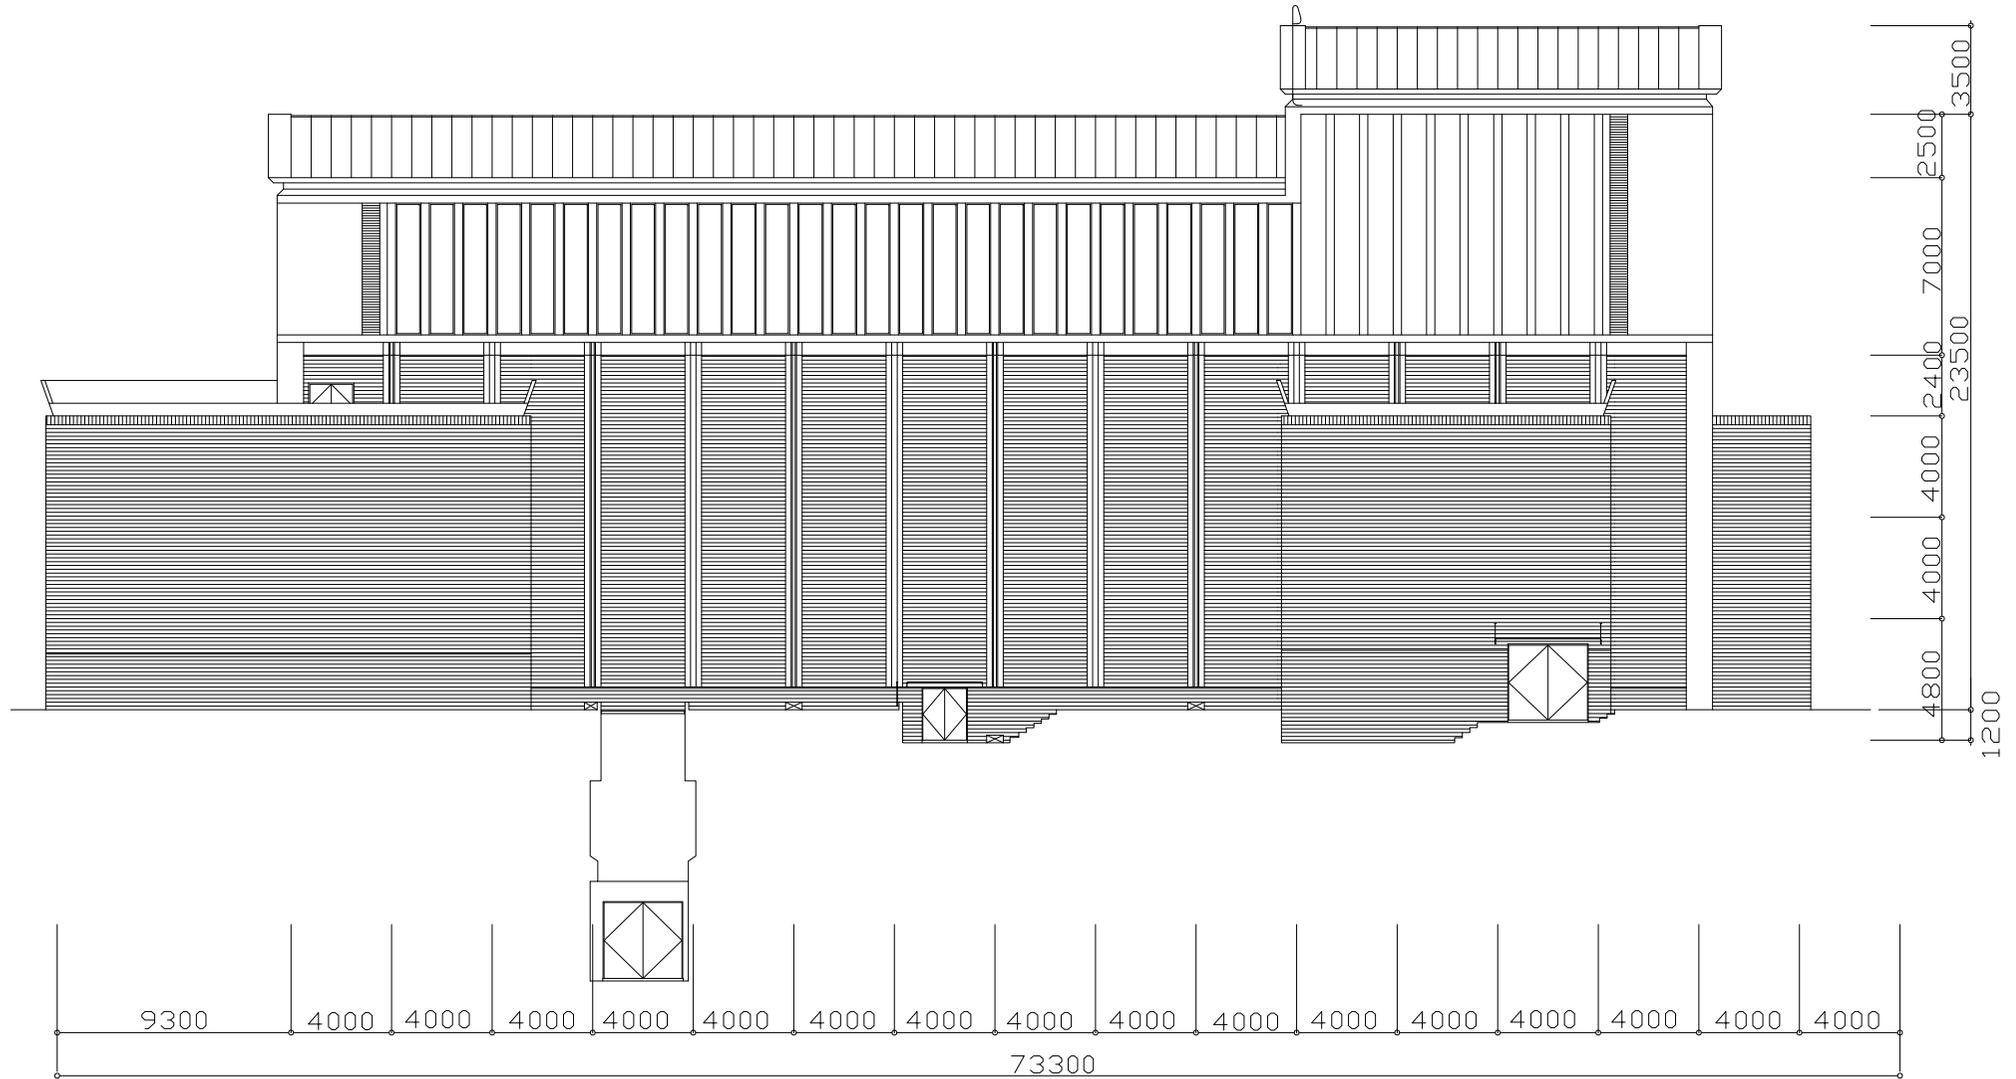

東側立面図